


Département des Hautes-Alpes  
 Commune de VEYNES  
 Lieu-dit : "Le Boutariq"



Réhabilitation de la déchetterie de Veynes


## PLAN TOPOGRAPHIQUE

Levé le Mardi 18 Août 2020

Echelle : 1/250


Projection :  
RGF93 - CC45  
*(Rattaché à l'aide du système Téri)*

Nivellement :  
NGF  
*(Rattaché à l'aide du système Téri)*

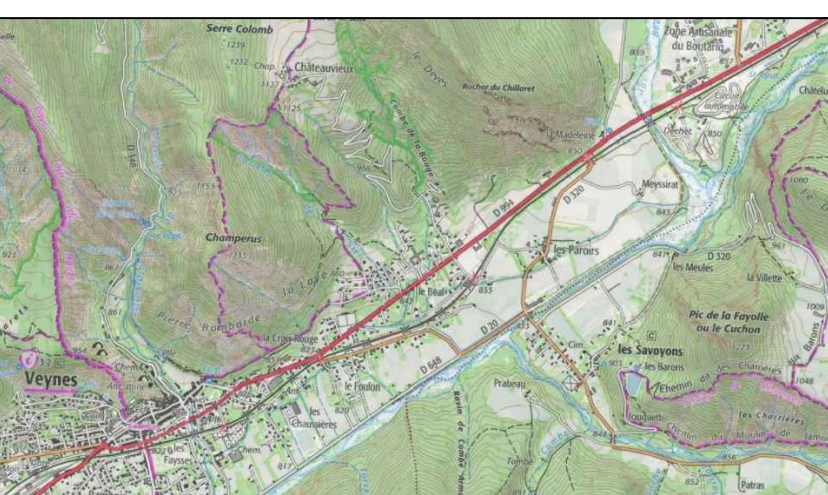

Référence : SL0192-20 / 20288

Date	Versions
Août 2020	V1



**SALLA-LECOMTE**  
 Géomètres-Experts  
 130a, Avenue Jean Jaurès  
 Urban Harmony "A"  
 05000 CALF  
 Tel : 04 92 53 63 25  
 Fax : 04 92 44 08 75  
 Mail : contact@slg-geometre.fr  
 www.salla-lecomte-geometre.fr