

COMMUNE DE  
**SAVINES-LE-LAC**

PLAN DE PREVENTION DES RISQUES NATURELS PREVISIBLES

**DOSSIER D'APPROBATION**

**CARTE DES ENJEUX**

Echelles : 1 / 12000 et 1 / 2500

Annexé à l'arrêté préfectoral


n°

du

SERVICE INSTRUCTEUR  
DIRECTION DÉPARTEMENTALE DES TERRITOIRES

REALISATION  
SOCIÉTÉ D'INGÉNÉRIE DES MOUVEMENTS DE SOLS ET DES RISQUES NATURELS  
(IMSRN)

Mai 2018

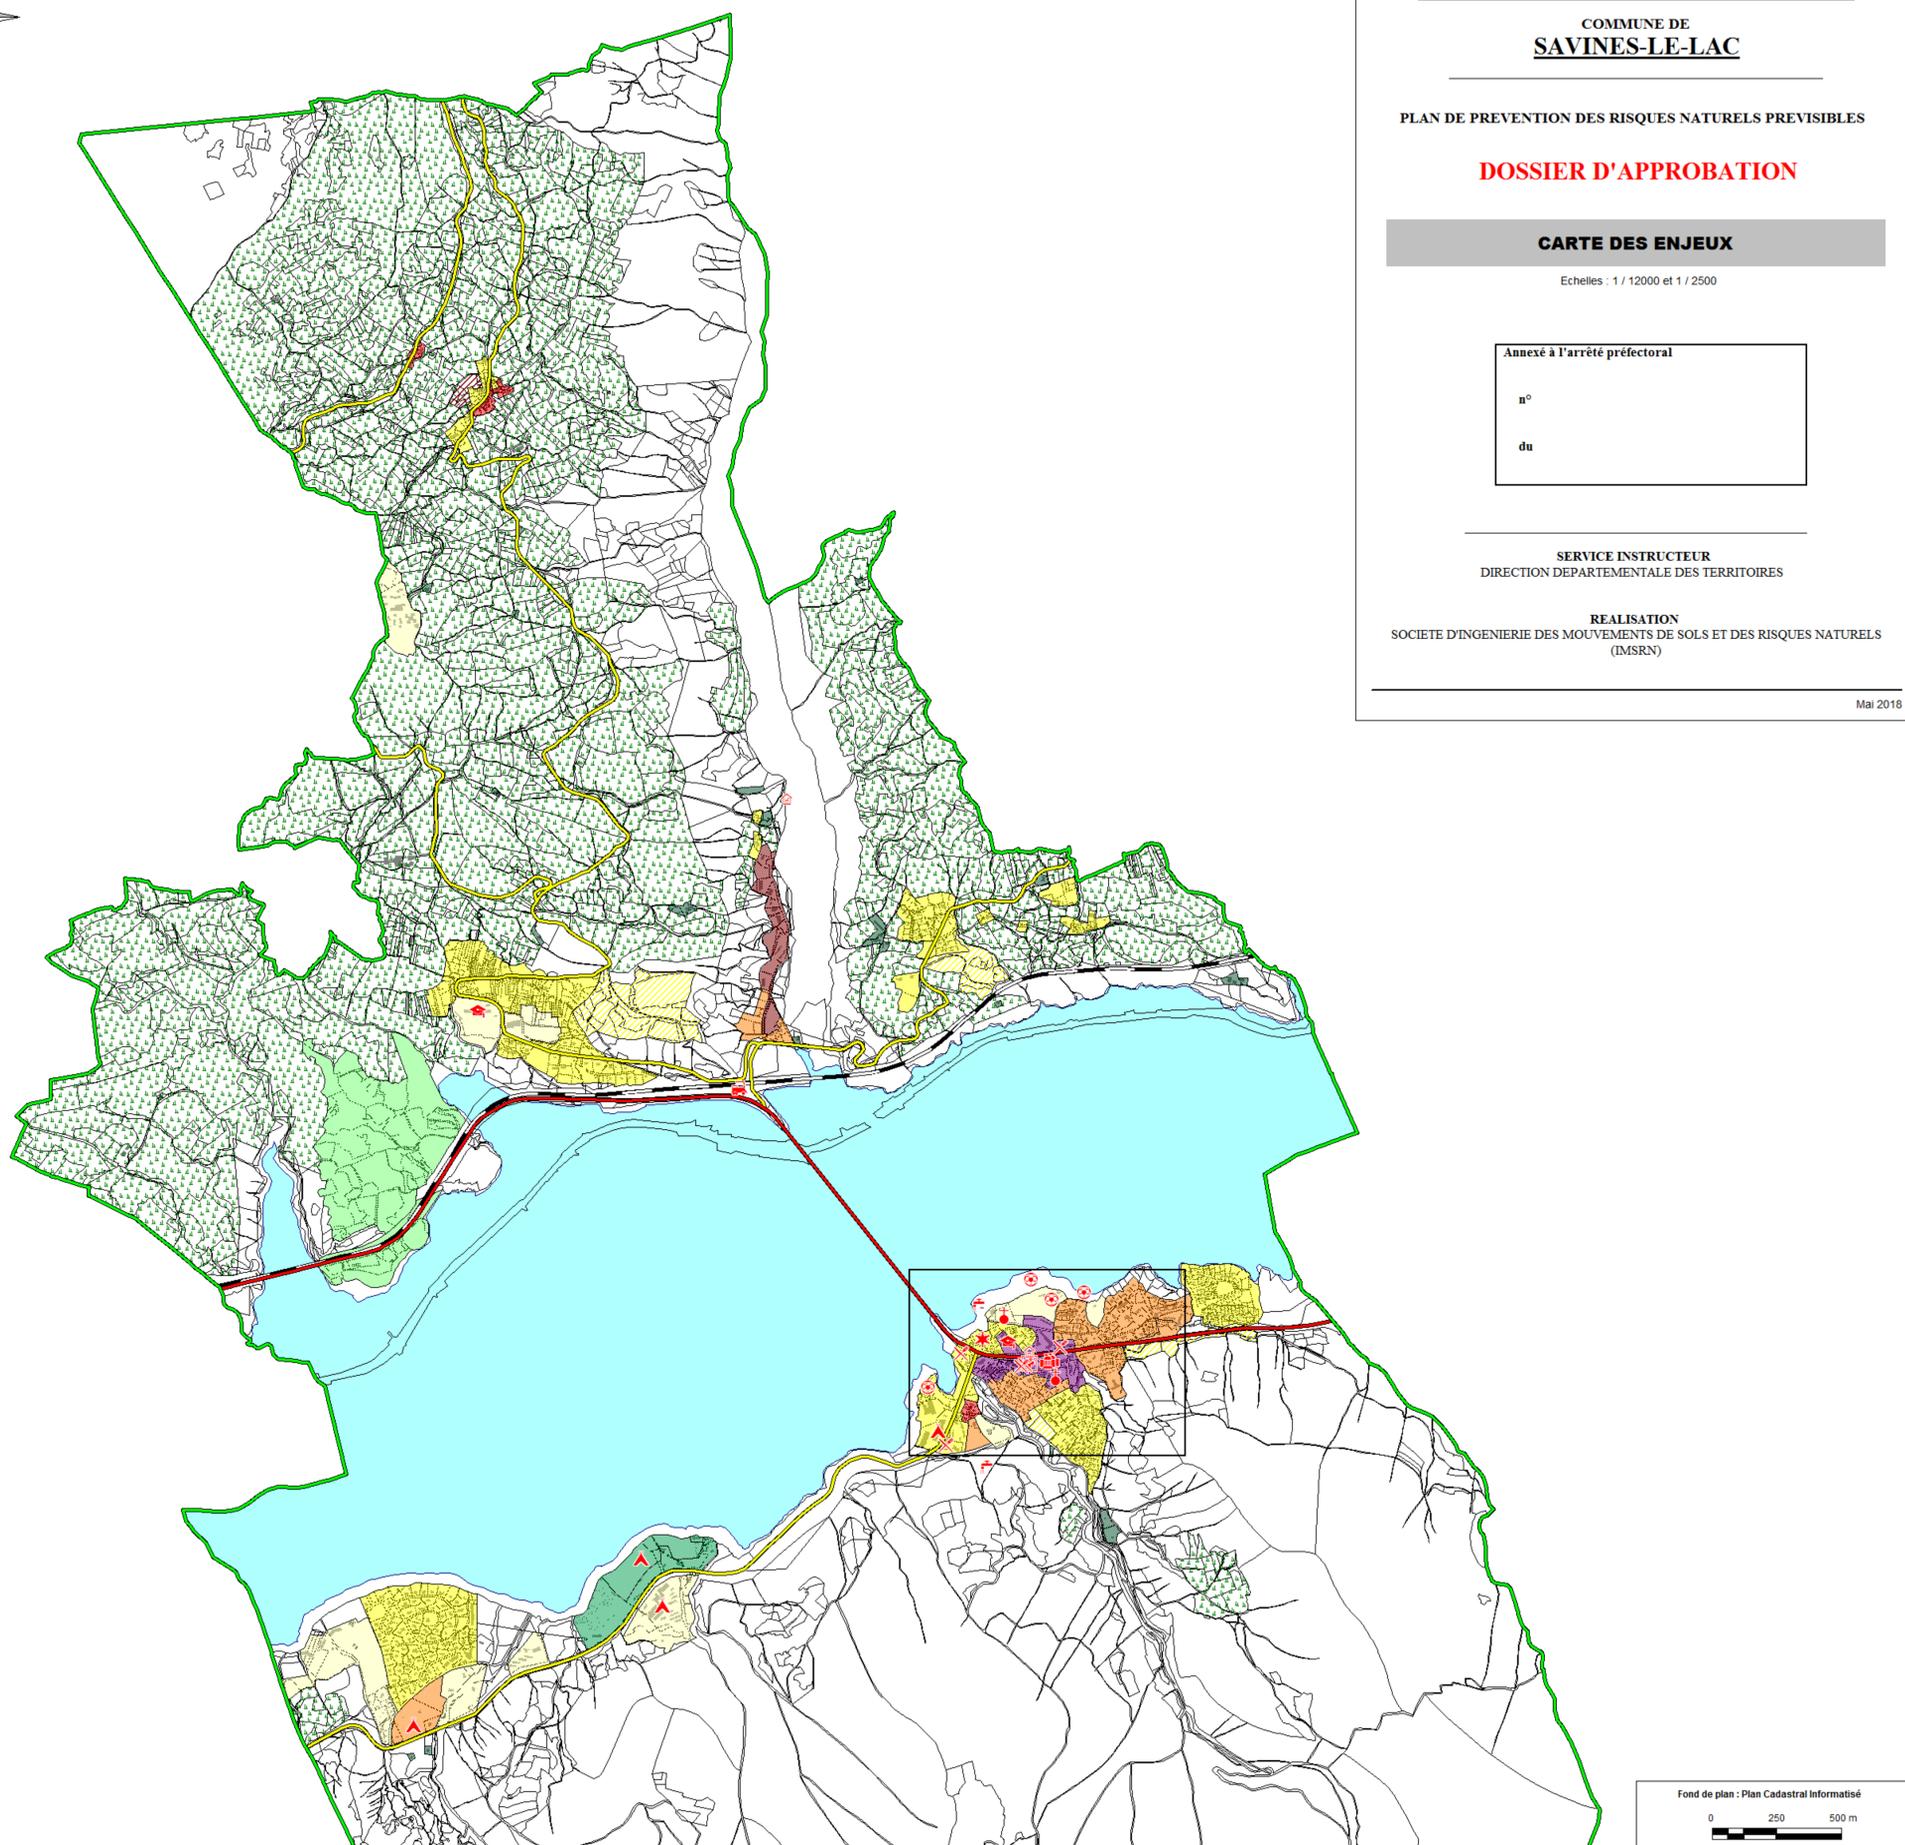

Fond de plan : Plan Cadastral Informatisé  
0 250 500 m

Enjeux de zonage	Enjeux localisés	Axes de communication
Zone urbanisée (bâti ancien dense)	Mairie, Communauté de Communes	Route principale
Zone urbanisée (bâti ancien moins dense)	Établissement scolaire (école, collège, lycée, ...)	Route secondaire
Zone urbanisée (bâti récent dense)	Infrastructure du réseau AEP (réservoir, station de pompage, STEP, ...)	Voie fermée
Zone urbanisée (bâti récent moins dense)	Église, cimetière	Lac de Serre-Ponçon
Zone urbanisée (zone collective)	Camping, Hébergement de plein air	Limite communale
Zone urbanisée (zone économique)	Terrain de sport	
Zone naturelle (constructions isolées)	Restaurant	
Zone naturelle (hébergement touristique)	Gendarmerie	
Zone naturelle (zone de loisirs / production d'énergies renouvelables)	Pharmacie	
Zone naturelle stricte	Office de tourisme, déchetterie	
Zone agricole	Gare	
Zone d'urbanisation future (habitat)		
Zone d'urbanisation future (assainissement)		

