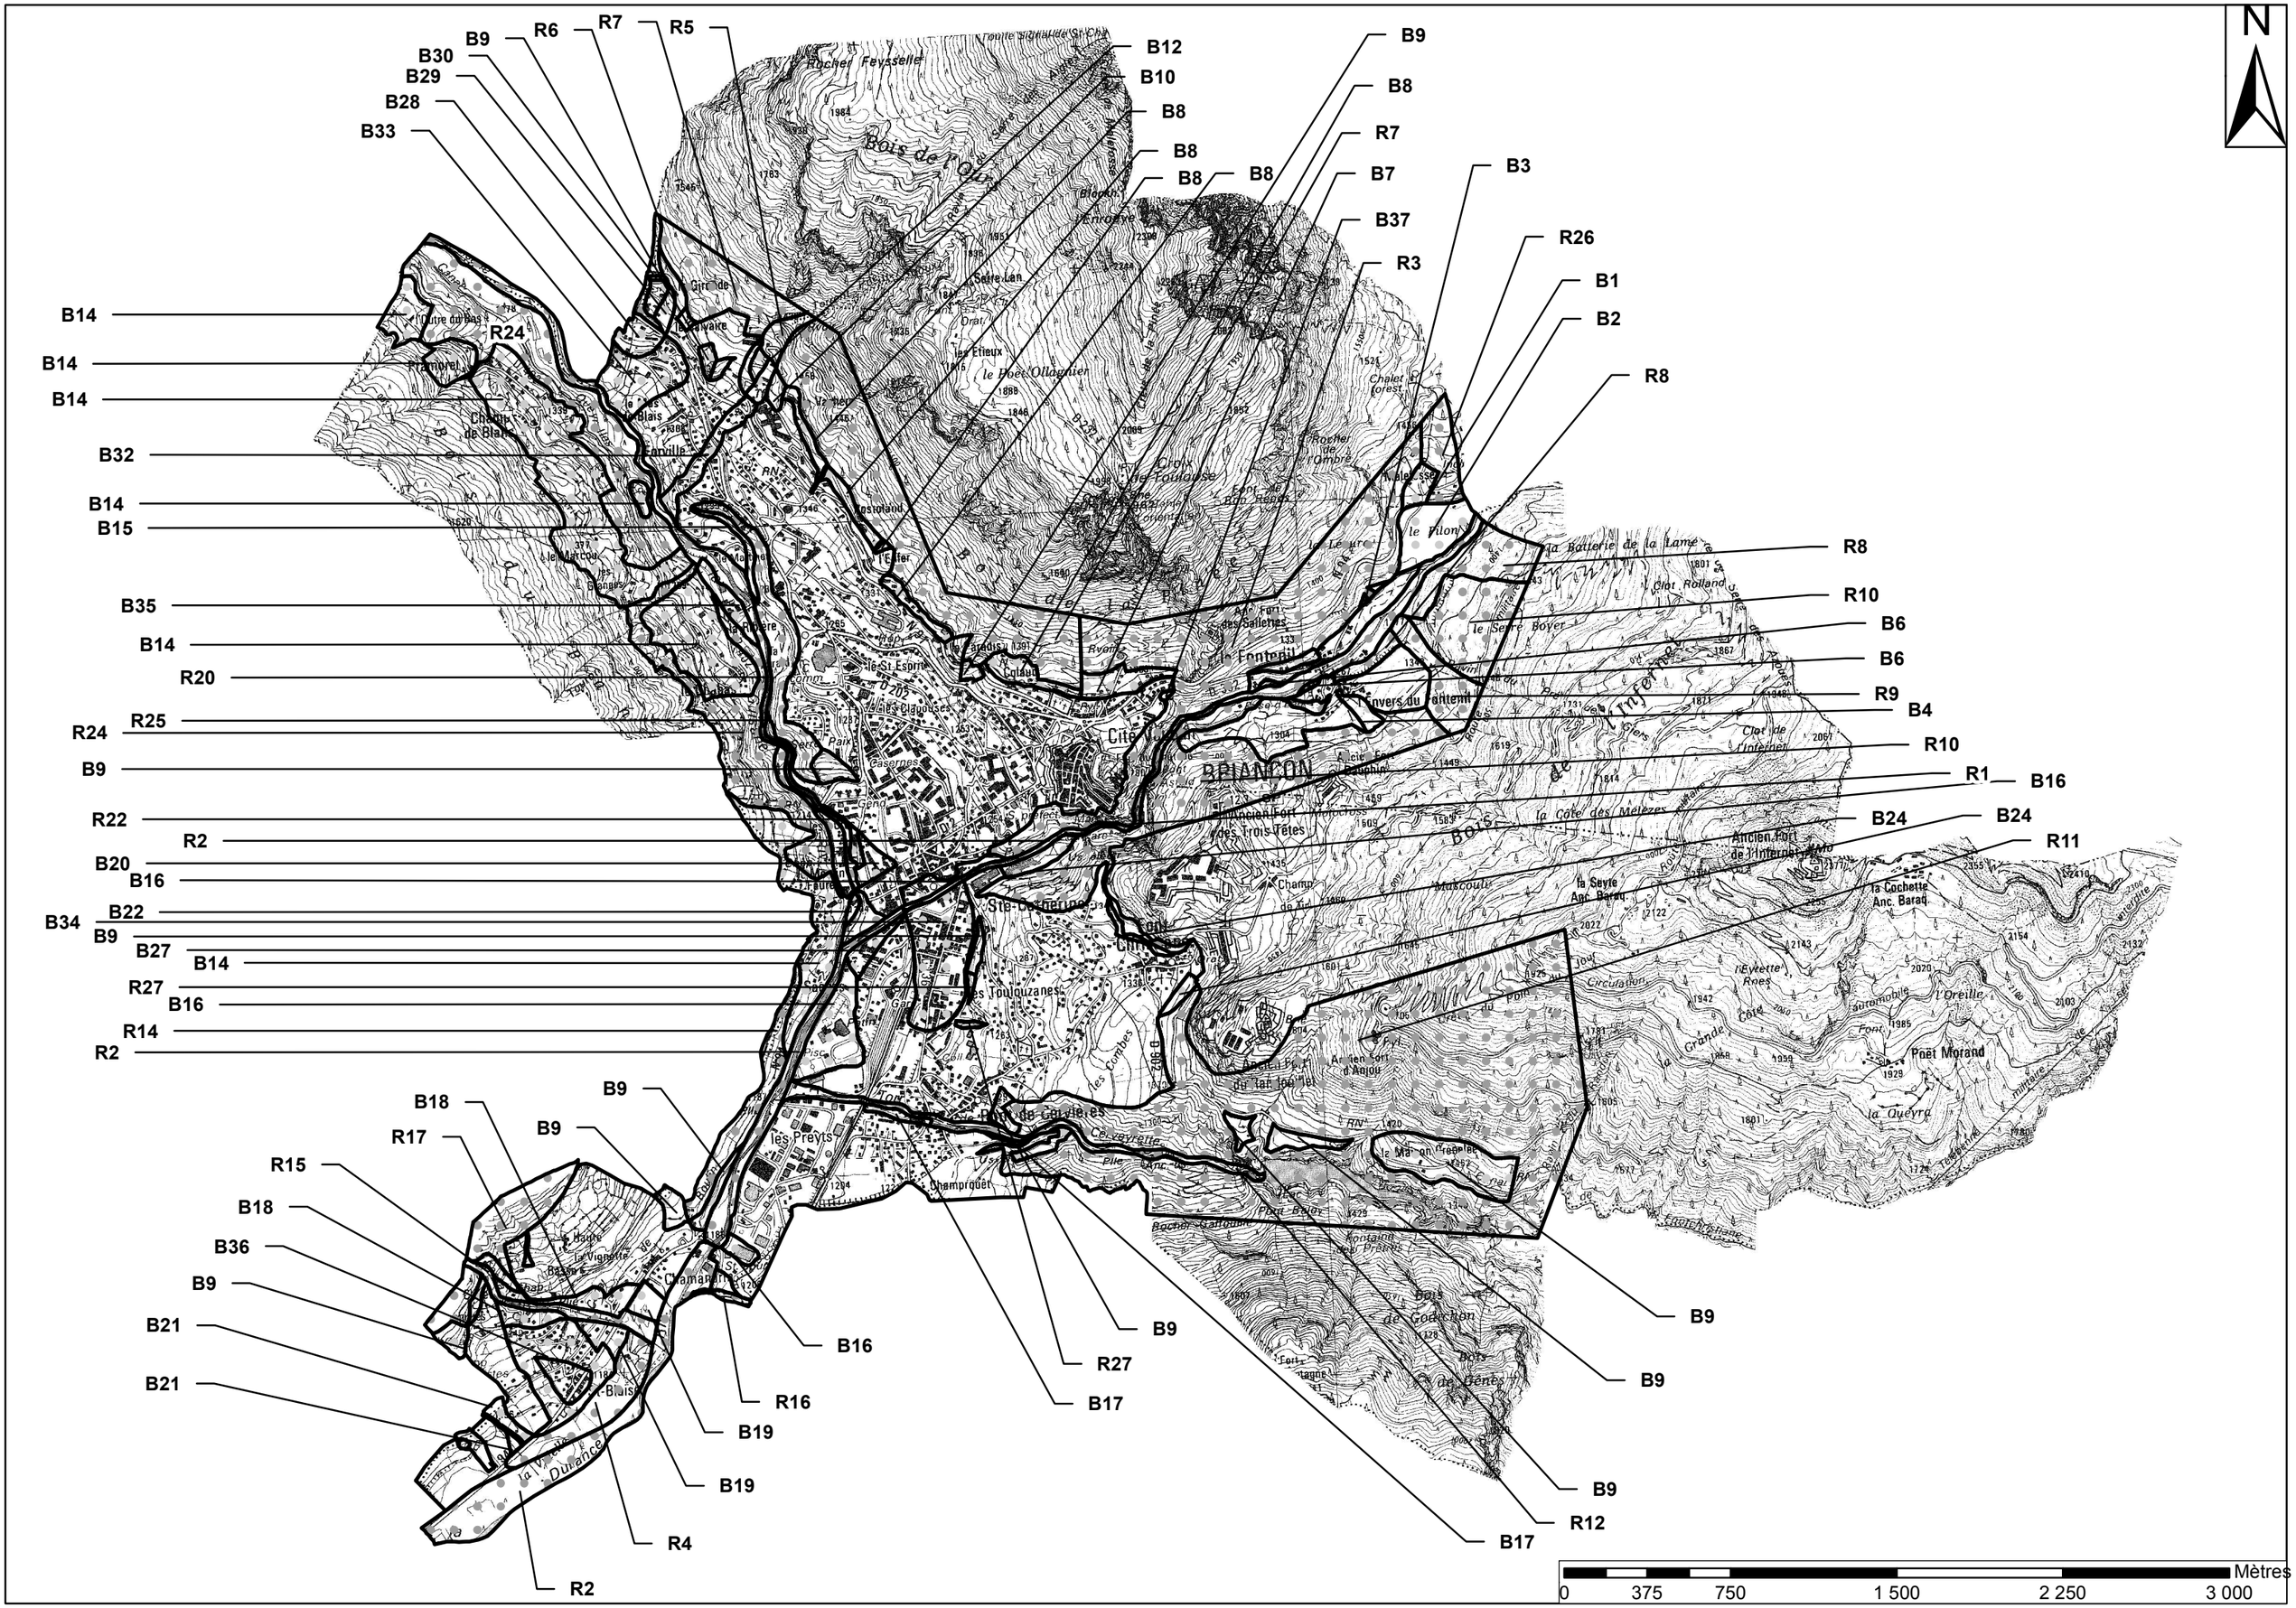
N
B9
R6
R7
R5
B30
B29
B28
B33
B12
B10
B8
B8
B8
B8
B9
B8
R7
B7
B37
R3
B3
R26
B1
B2
R8
B14
R24
B14
B14
B32
B14
B15
B35
B14
R20
R24
R25
B9
R22
R2
B20
B16
B34
B22
B9
B27
B14
R27
B16
R14
R2
B18
R17
B9
B9
R15
B18
B36
B9
B21
B21
R8
R10
B6
B6
R9
B4
R10
R1
B16
B24
B24
R11
B16
R16
B19
B19
R4
R2
B9
R27
B17
B9
B9
B9
R12
B17
Mètres
0
375
750
1 500
2 250
3 000