

Permis de Construire

Commune de SIGOTTIER

Lieu-dit : « Serre du Fumier »

PLANS EN COUPE TERRAIN ET CONSTRUCTIONS MODIFIES ET COMPLETES

PC 005 167 22 H0002

Compléments n°2 au Permis de Construire déposé
le 8 décembre 2022

MAITRE D'OUVRAGE :



Pour Le Compte de la Société Projet
(Cf. Cerfa)

CONTACT :

ENGIE Green
345, Avenue Wolfgang Amadeus Mozart
13 601 Aix-en-Provence
sophie.eudes@engie.com

ARCHIBIONATURE J. BERNARD
Architecte D.P.L.G ordre A5308
06460 ST VALLIER
Tél. 04 93 40 09 91
Siret 509 142 162 00015

MAITRE D'ŒUVRE :

ARCHIBIONATURE
J. BERNARD
Architecte D.P.L.G ordre A5308

CONTACT :

ARCHIBIONATURE
Chemin collet d'assou
06 460 Saint-Vallier de Thiey
archibio@wanadoo.fr


PC 3

Projet de parc solaire au sol

Indice	Modifications	Date	Etabli	Vérifié	Validé
A	Réalisation du document	Septembre 2023	PCA	CNI	LPA
B					
C					
D					


Etat existant

Centrale photovoltaïque de Sigottier - Coupe longitudinale C-C'

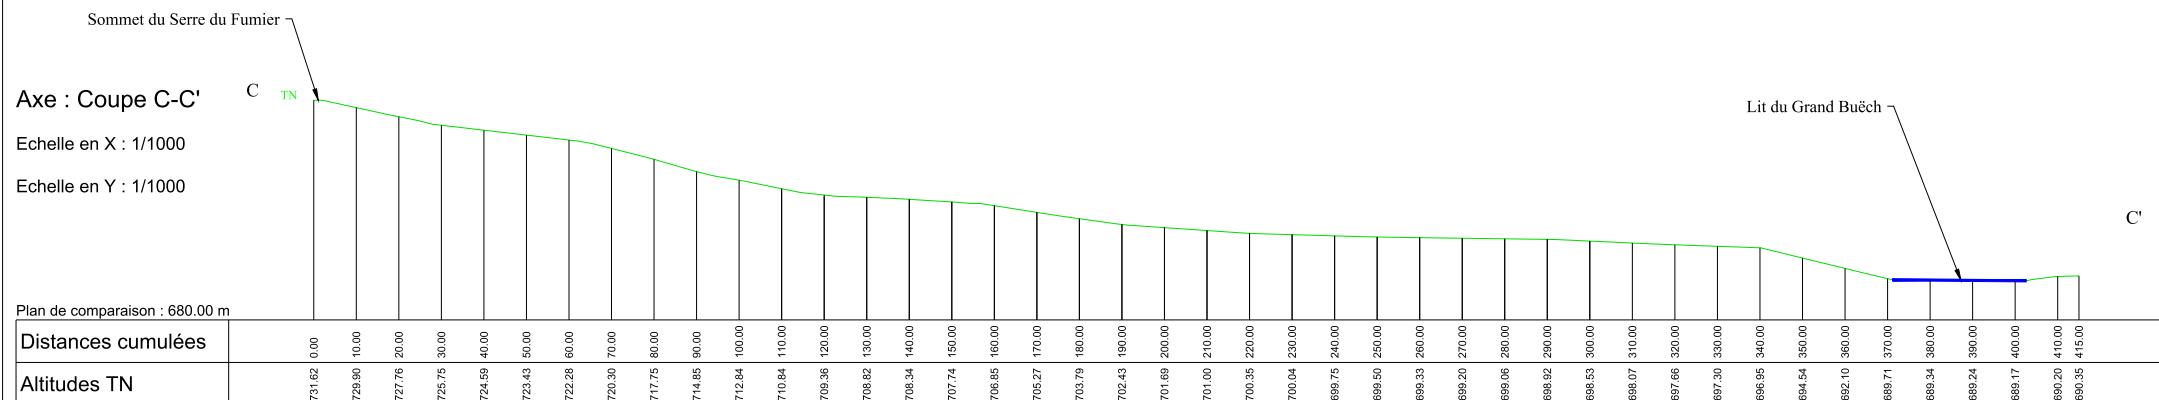

Etat projeté

Centrale photovoltaïque de Sigottier - Coupe longitudinale C-C'

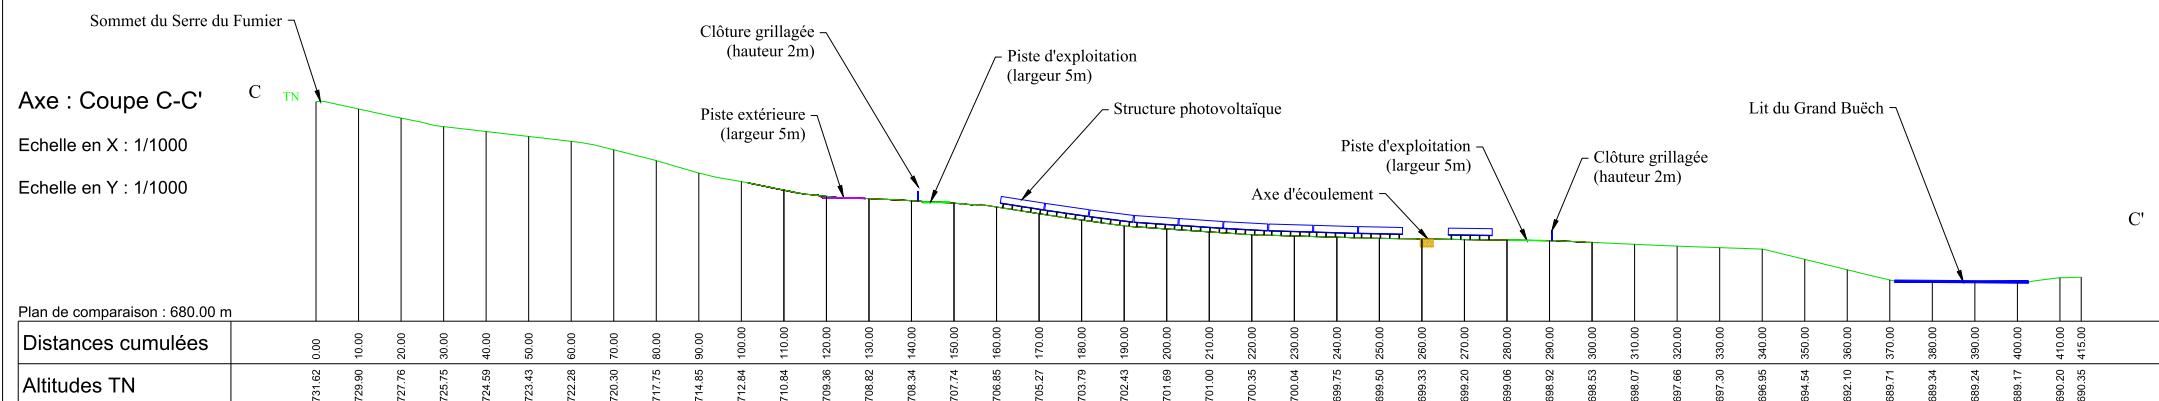

Nom du projet :	Centrale photovoltaïque de Sigottier			Maitrise d'ouvrage :
Contenu du plan :	Permis de construire - PC03c - Plan en coupe du terrain et de la construction			SOLAIREPARCA124
Commune (s):	Sigottier (05700)			Maitrise d'oeuvre
Echelle : 1/1250	Système de coord. : RGF93.CC45	20230816_SIG05_PC_complément-PC03c		
		Auteur : PC	Vérifié par : CN	 "Le Triade II" Parc d'Activités Millénaire II 215 rue Samuel Morse - CS 20756 34967 MONTPELLIER Cedex2
07/11/2022	Création ticket n° 3413	Indice: A	Format papier: A3	
Dates	Modifications			