

Permis de Construire

Commune de SIGOTTIER

Lieu-dit : « Serre du Fumier »

PLAN DES FAÇADES ET DES TOITURES COMPLETES

PC 005 167 22 H0002

Compléments n°2 au Permis de Construire déposé
le 8 décembre 2022

MAITRE D'OUVRAGE :



Pour Le Compte de la Société Projet
(Cf. Cerfa)

CONTACT :

ENGIE Green
345, Avenue Wolfgang Amadeus Mozart
13 601 Aix-en-Provence
sophie.eudes@engie.com

ARCHIBIONATURE J. BERNARD
Architecte D.P.L.G. ordre A5308
06460 ST VALLIER
~~Tél. 04 93 40 09 91~~
Siret N. 509 142 162 00015

MAITRE D'ŒUVRE :

ARCHIBIONATURE
J. BERNARD
Architecte D.P.L.G ordre A5308

CONTACT :


ARCHIBIONATURE
Chemin collet d'assou
06 460 Saint-Vallier de Thiey
archibio@wanadoo.fr

PC 5

Projet de parc solaire au sol


Indice	Modifications	Date	Etabli	Vérfié	Validé
A	Réalisation du document	Septembre 2023	PCA	CNI	LPA
B					
C					
D					

Poste de livraison couleur RAL 7006

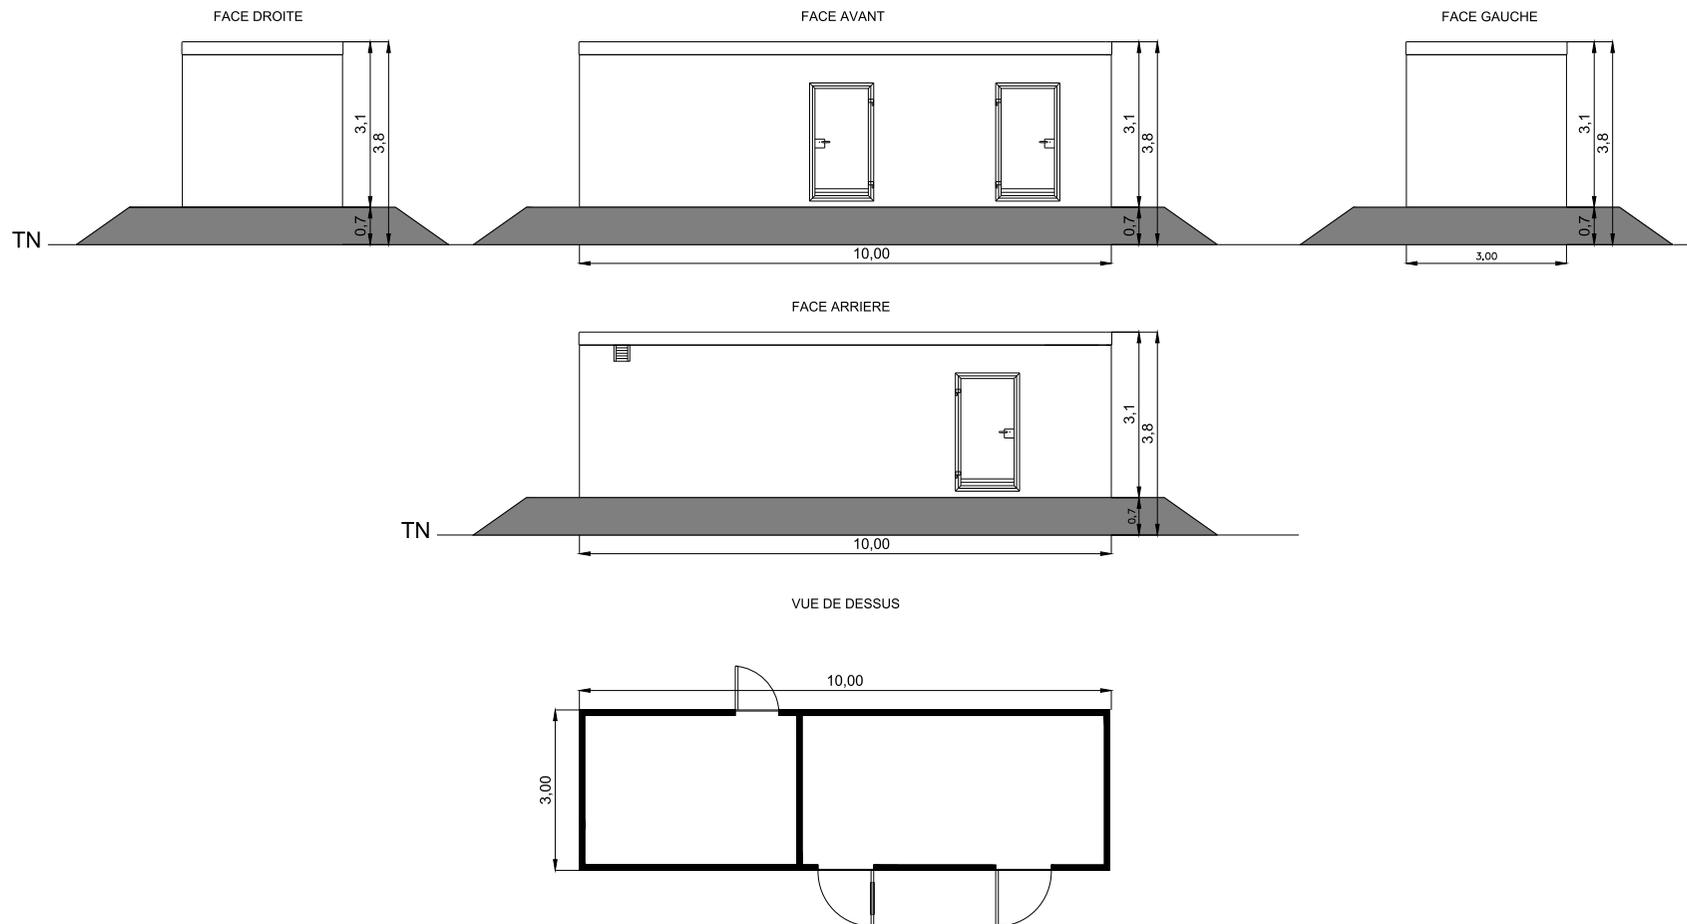

Nom du projet :		Centrale photovoltaïque de Sigottier		Maîtrise d'ouvrage :		SOLAIREPARCA124				
Contenu du plan :		Permis de construire - PC05b- Plan des façades et toiture du poste de livraison		Maîtrise d'oeuvre		 <p>"Le Triade II" Parc d'Activités Millénaire II 215 rue Samuel Morse - CS 20756 34967 MONTPELLIER Cedex2</p>				
Commune (s):		Sigottier (05700)								
Echelle :	1/100	Système de coord. :	RGF93,CC45	20230816_SIG05_PC_complément-PC05b						
Auteur :		PC		Vérifié par :				CN		
07/11/2022	Création ticket n° 3413		Indice:		A		Format papier:		A3	
Dates	Modifications									

Poste de conversion couleur RAL 7006

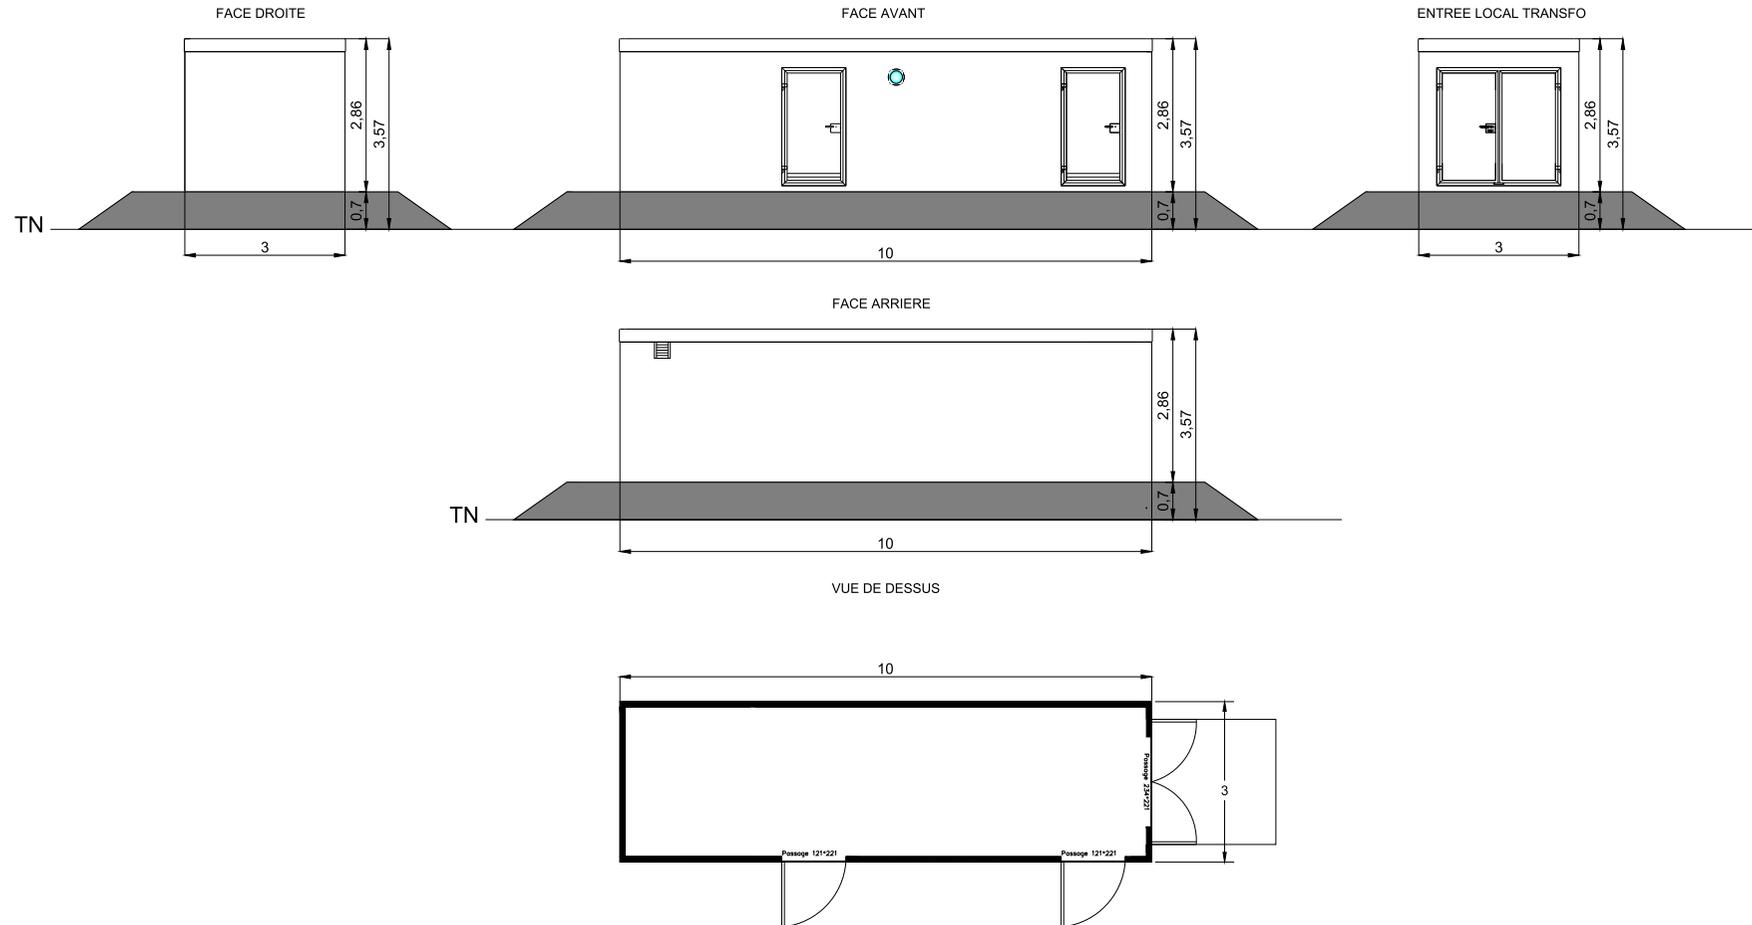

Nom du projet : Centrale photovoltaïque de Sigottier			Maîtrise d'ouvrage : SOLAIREPARCA124	
Contenu du plan : Permis de construire - PC05c- Plan des façades et toiture des postes de conversion			Maîtrise d'oeuvre	
Commune (s): Sigottier (05700)			 <p>"Le Triade II" Parc d'Activités Millénaire II 215 rue Samuel Morse - CS 20756 34967 MONTPELLIER Cedex2</p>	
Echelle :	1/100	Système de coord. : RGF93.CC45		
07/11/2022	Création ticket n° 3413		Auteur : PC	Vérifié par : CN
Dates	Modifications		Indice: A	Format papier: A3