




Coupe A

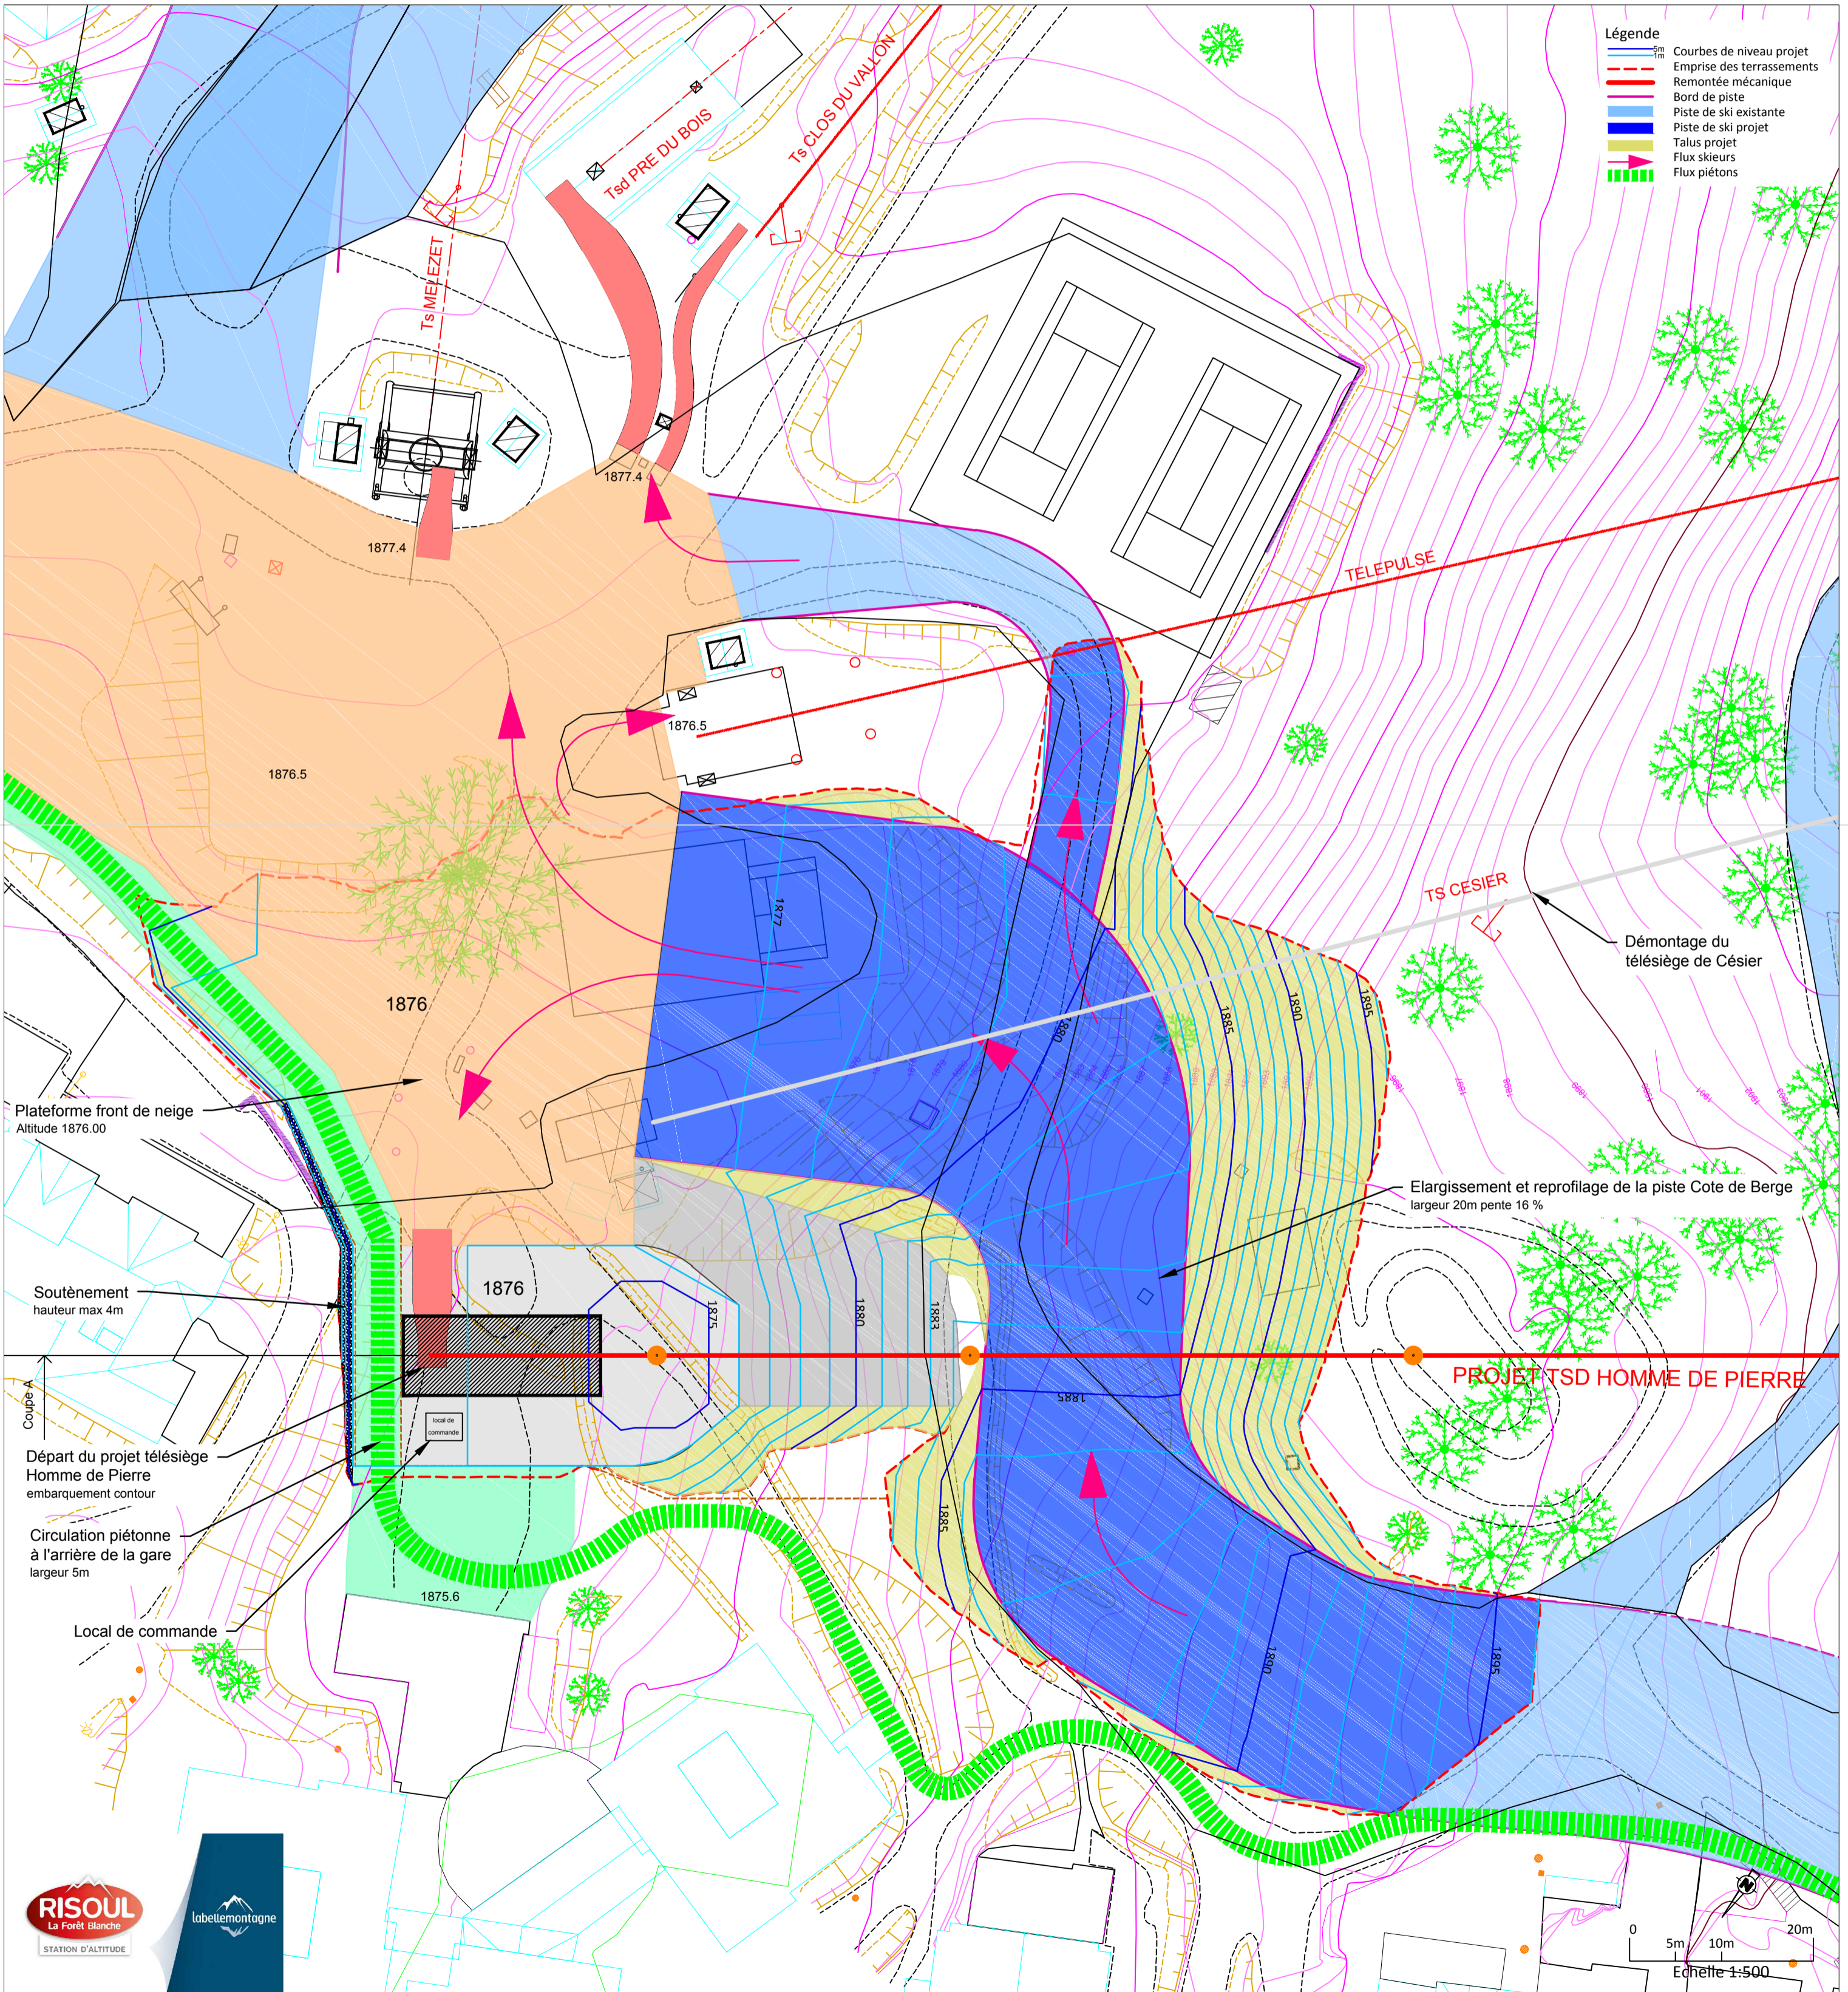

- Légende**
- Courbes de niveau projet
 - Emprise des terrassements
 - Remontée mécanique
 - Bord de piste
 - Piste de ski existante
 - Piste de ski projet
 - Talus projet
 - Flux skieurs
 - Flux piétons

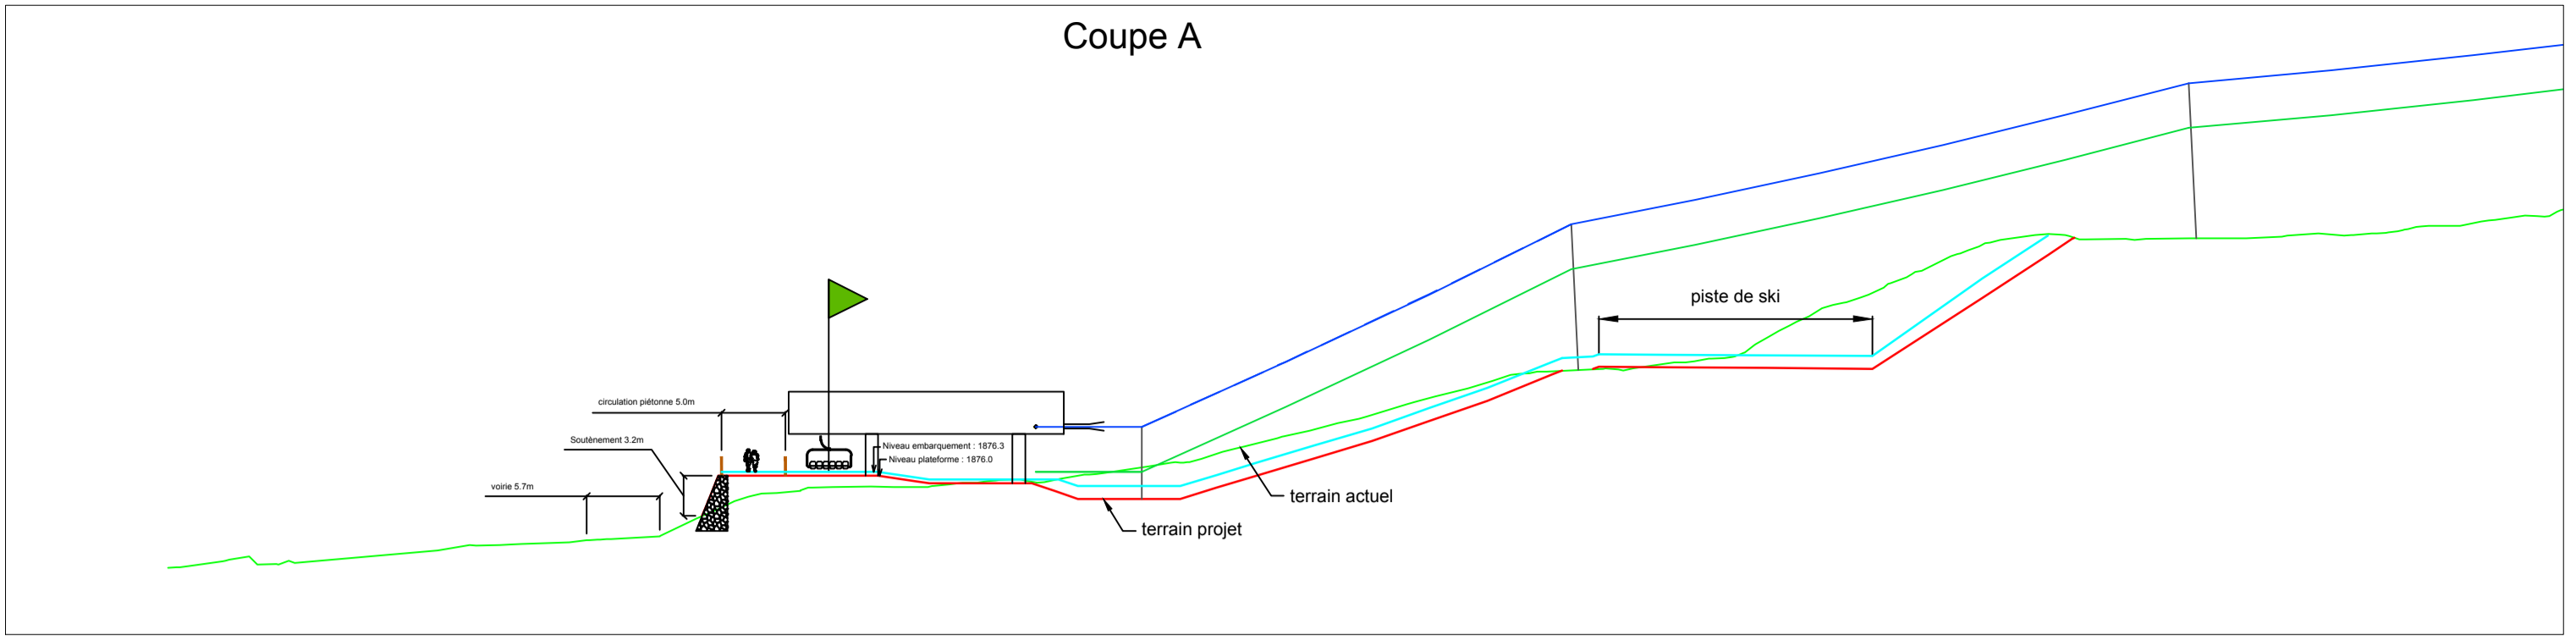

Maitre d'ouvrage RISOU LABELLEMONTAGNE		Commune - dpt. RISOUL Hautes-Alpes		OPÉRATION CONSTRUCTION TELESIEGE HOMME DE PIERRE			
Format Folio A2		Échelle (s) 1:500		DOCUMENT Plan d'aménagement en gare aval			
P. Guinard Dessinateur		P. Moquet Vérifié par		Document de base Nature des Modifications		15.04.2019 Date	
				RIS_153707 Ref / indice		 Câble Neige Aménagement Le Trident A, 34 avenue de l'Europe 38 100 GRENOBLE Tel. 04 76 33 35 42 - Fax 04 76 22 51 97 Mail : info@cna-mo.com	