

COMMUNE DE
SAVINES-LE-LAC

PLAN DE PREVENTION DES RISQUES NATURELS PREVISIBLES

DOSSIER D'APPROBATION

**CARTE HYDROGÉOMORPHOLOGIQUE
DES ZONES INONDABLES**

Echelle : 1 / 12000

Annexé à l'arrêté préfectoral


n°

du

SERVICE INSTRUCTEUR
DIRECTION DÉPARTEMENTALE DES TERRITOIRES

REALISATION
SOCIÉTÉ D'INGÉNÉRIE DES MOUVEMENTS DE SOLS ET DES RISQUES NATURELS
(MSRN)

Mai 2018

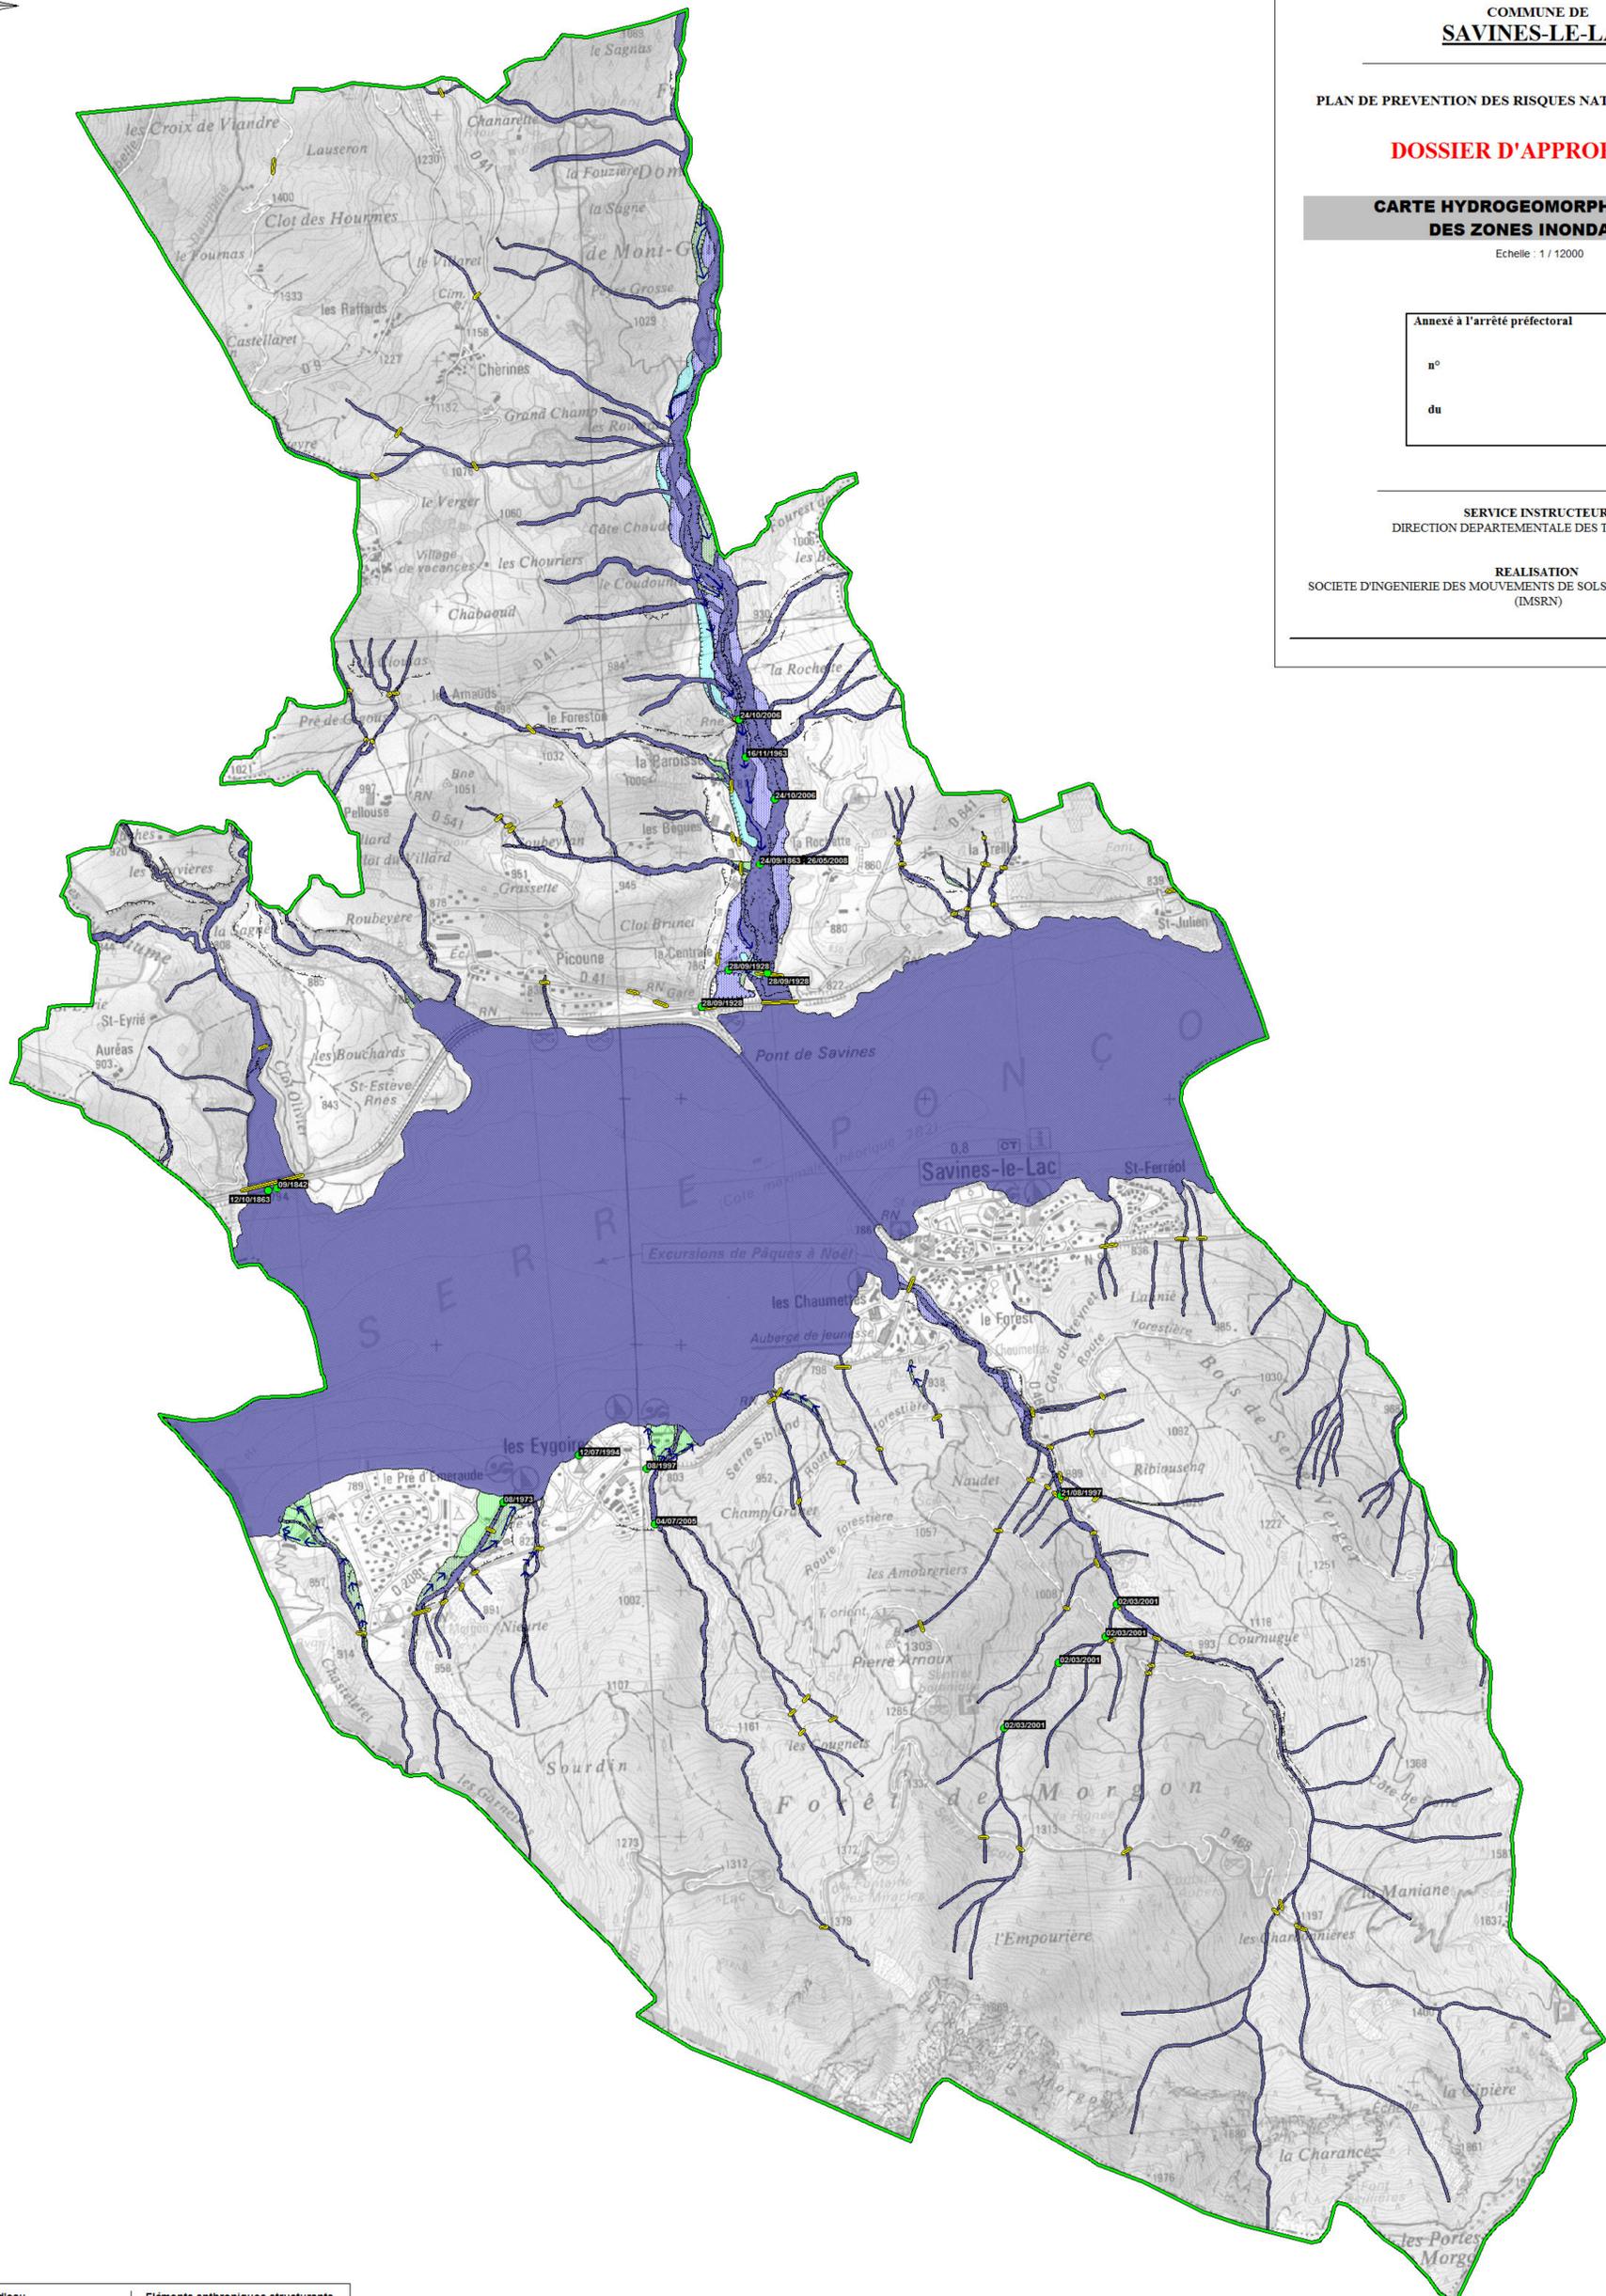

Hydrogéomorphologie des cours d'eau		Éléments anthropiques structurants	
Lit mineur	Talus bien marqué	Digue	
Espace de mobilité du lit mineur	Talus moyennement marqué	Pont	
Lit majeur	Talus peu marqué	Information historique	
Zone d'écoulement	Aire d'écoulement en crue	Limite communale	
Ruissellement sur cône			

